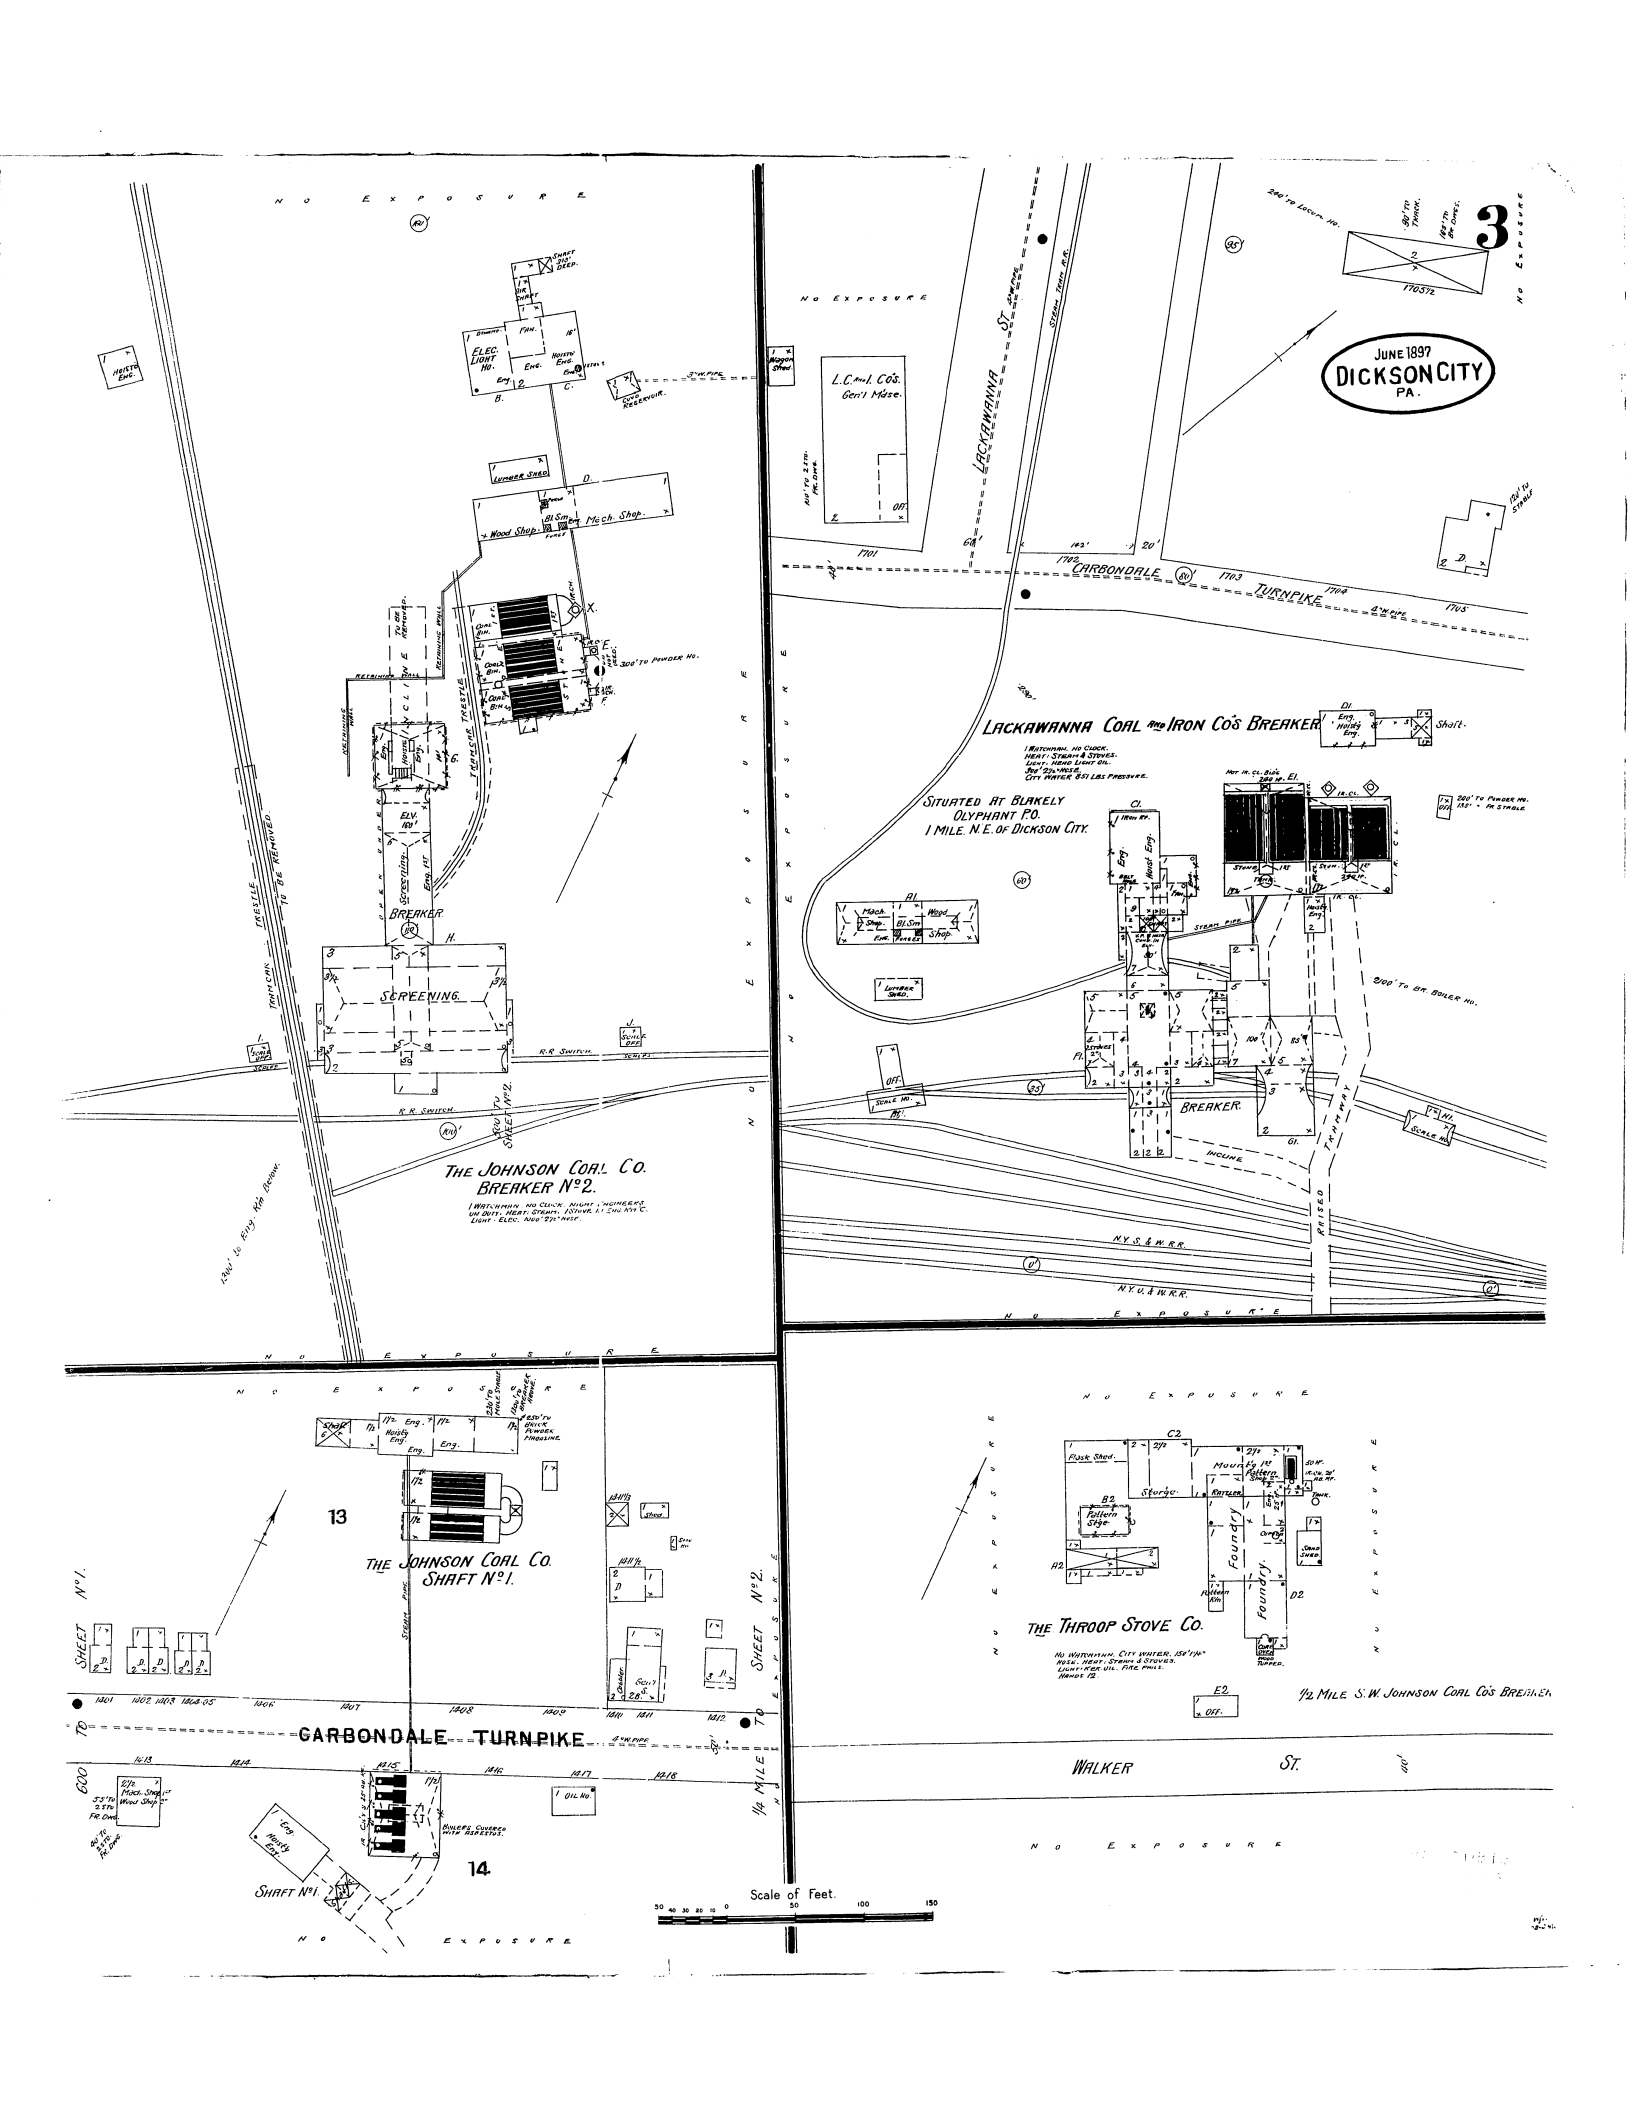
3
JUNE 1897
DICKSON CITY
PA.
THE JOHNSON COAL CO.
BREAKER Nº 2.
LACKAWANNA COAL AND IRON CO'S BREAKER
SITUATED AT BLAKELY
OLYPHANT P.O.
1 MILE N.E. OF DICKSON CITY.
BREAKER.
SCREENING.
THE JOHNSON COAL CO.
SHAFT Nº 1.
THE THROOP STOVE CO.
CARBONDALE TURNPIKE
LACKAWANNA ST.
WALKER ST.
N.Y.S.&W.R.R.
N.Y.O.&W.R.R.
SHEET Nº 1.
SHEET Nº 2.
SHAFT Nº 1.
1/2 MILE S.W. JOHNSON COAL CO'S BREAKER
Scale of Feet.
50 40 30 20 10 0 50 100 150
N O E X P O S U R E